


# PLANO MODULO 1 Y MODULO 2

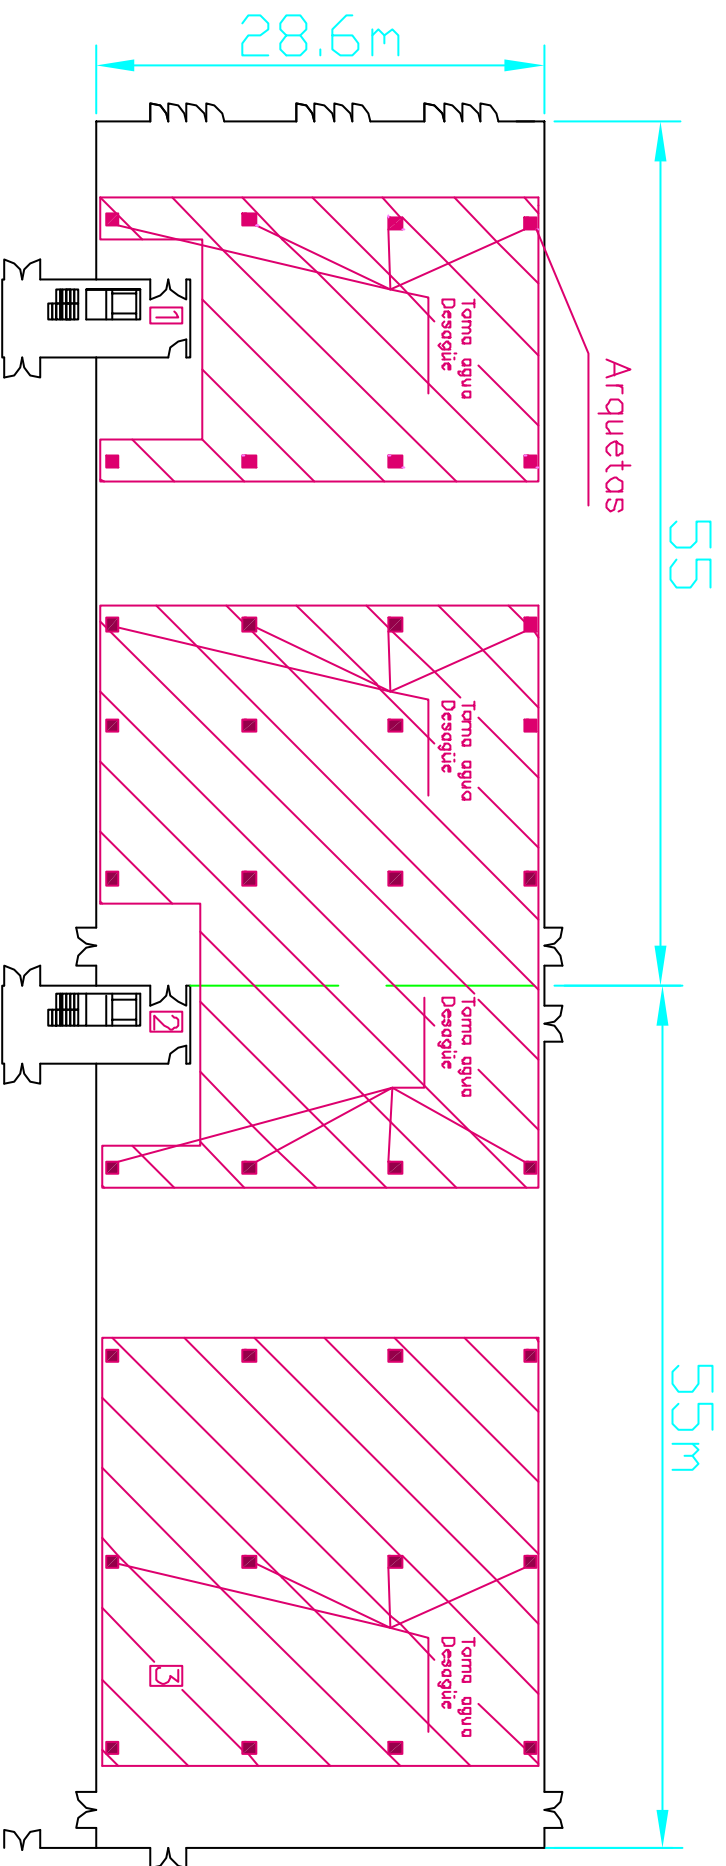

## ELEMENTOS DISPONIBLES EN CADA ARQUETA

BLOQUE 1: Base Cetac de 5x125 A  
10 Tomas de voz (Rj11)  
10 Tomas de datos (Rj45)

BLOQUE 2: Base Cetac de 5x63 A  
10 Tomas de voz (Rj11)  
10 Tomas de datos (Rj45)

BLOQUE 3: Base Cetac de 5x32 A  
10 Tomas de voz (Rj11)  
10 Tomas de datos (Rj45)