


# PLANO MODULO 2 Y MODULO 3

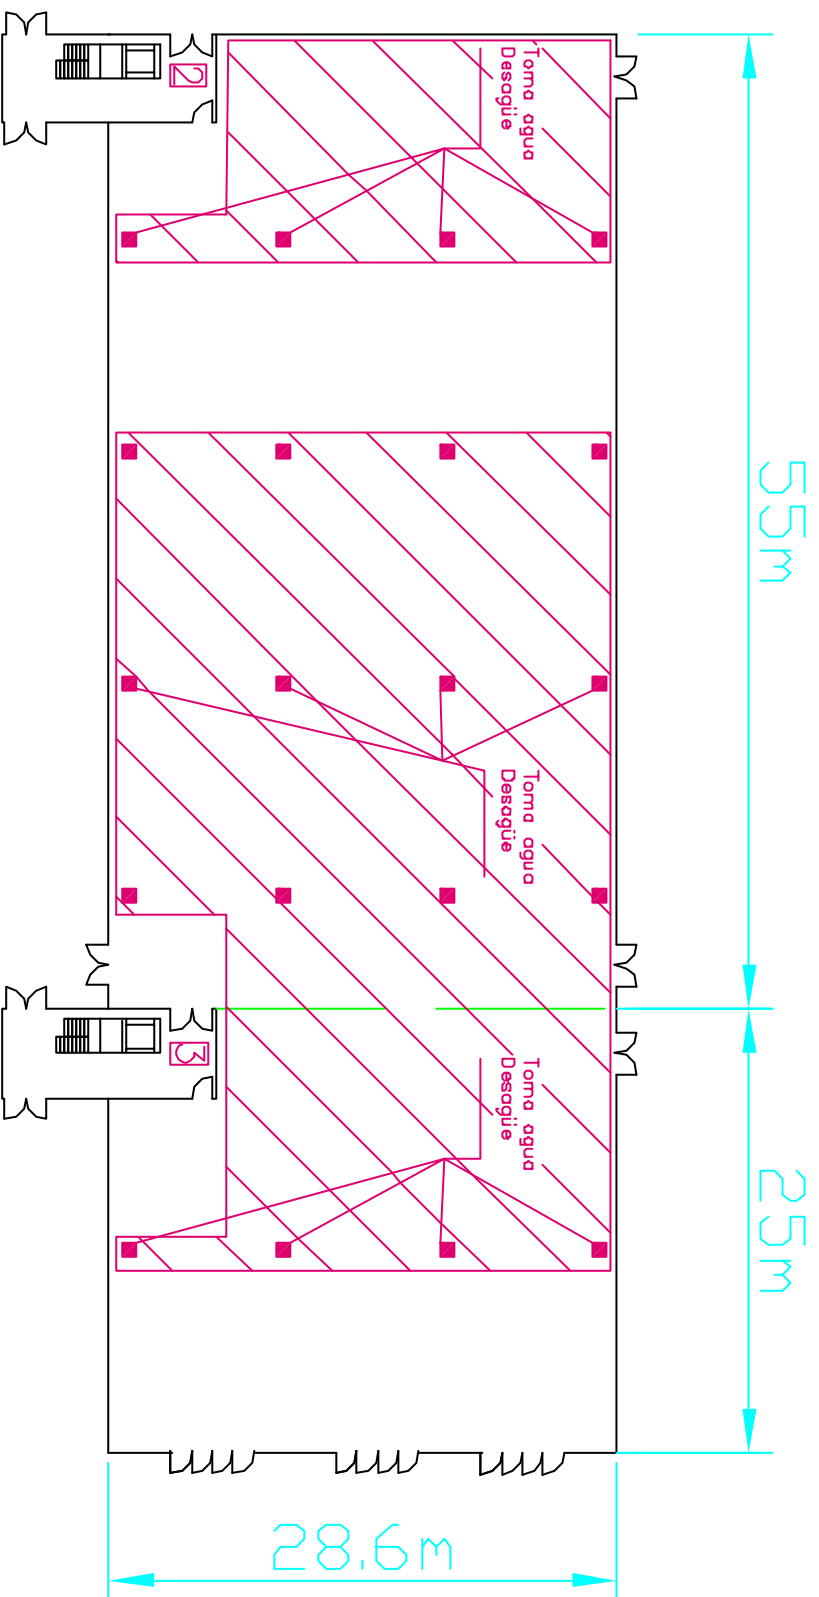

## ELEMENTOS DISPONIBLES EN CADA ARQUETA

- BLOQUE 2: Base Cetac de 5x63 A  
10 Tomas de voz (Rj11)  
10 Tomas de datos (Rj45)

- BLOQUE 3: Base Cetac de 5x32 A  
10 Tomas de voz (Rj11)  
10 Tomas de datos (Rj45)